

ΕΦΗΜΕΡΙΣ ΤΗΣ ΚΥΒΕΡΝΗΣΕΩΣ
ΤΗΣ ΕΛΛΗΝΙΚΗΣ ΔΗΜΟΚΡΑΤΙΑΣ

ΑΘΗΝΑ 20 ΙΟΥΛΙΟΥ 1988	ΤΕΥΧΟΣ ΤΕΤΑΡΤΟ	ΑΡΙΘΜΟΣ ΦΥΛΛΟΥ 515

ΠΕΡΙΕΧΟΜΕΝΑ

ΑΠΑΛΛΟΤΡΙΩΣΕΙΣ
ΑΠΟΦΑΣΕΙΣ

Κήρυξη αναγκαστικής απαλλοτρίωσης για την κατασκευή δικτύων του έργου «Αρδευτικά Δίκτυα Ιεράπετρας» 1

ΠΟΛΕΟΔΟΜΙΑ
ΑΝΑΚΟΙΝΩΣΕΙΣ

Τροποποίηση όρων δόμησης του εγκεκριμένου σχεδίου του Δήμου Καλαβρύτων για την απαπεράτωση του Πολιτιστικού Κέντρου (Γιάπι) 2

Χαρακτηρισμός οικοπέδου Α.Κ. 483, στο οικοδομικό τετράγωνο 65 στα Λευκόγεια, ως χώρος πρασίνου, Ν. Δράμας 3

Διατήρηση της οδού με αρ. κτ. 74 στο Ο.Τ. 10 στα Λευκόγεια, ως προ του 1923 4

Χαρακτηρισμός της οδού Πετρούσα-Σταυρός Πετρούσας ως κοινοτική 5

ΑΠΑΛΛΟΤΡΙΩΣΕΙΣ
ΑΠΟΦΑΣΕΙΣ

Αριθ. 3881 (1)

Κήρυξη αναγκαστικής απαλλοτρίωσης για την κατασκευή δικτύων του έργου «Αρδευτικά Δίκτυα Ιεράπετρας».

Ο ΝΟΜΑΡΧΗΣ ΛΑΣΙΘΙΟΥ

Έχοντας υπόψη:

1) Τις διατάξεις του Ν. 3200/55 «περί διοικητικής αποκεντρώσεως» σε συνδυασμό με τις διατάξεις του Ν.Δ. 532/70 «περί συμπληρώσεως των διατάξεων «περί διοικητικής αποκεντρώσεως».

2. Τις διατάξεις του Ν.Δ. 797/71 «περί αναγκαστικών απαλλοτριώσεων σε συνδυασμό με τις διατάξεις του Β.Δ. 139/71 «περί της αρμοδιότητας των Νομαρχών προς κήρυξη αναγκαστικών τινών απαλλοτριώσεων.

3) Τις διατάξεις του άρθρου 33 του Ν.Δ/τος 3881/58 «περί έργων εγγείων βελτιώσεων».

4) Το έγγραφο της 1ης ΔΕΚΕ Ηρακλείου με αριθ. πρωτ. 271/277/ 26.5.88 με το οποίο μας προτείνει την κήρυξη της απαλλοτρίωσης, αποφασίζουμε:

Κηρύσσουμε την αναγκαστική απαλλοτρίωση για λόγους δημόσιας ωφέλειας και ειδικώτερα για την κατασκευή αρδευτικών δικτύων στην Ιεράπετρα, έκτασης - συνολικού εμβαδού 9,463 m^2, που βρίσκεται στις παρακάτω περιοχές:

1. Υ.Ζ.Α. Κλάδος Κ 181-Υ386
   Τμήματα Κ 188-Κ192.3
   Π 19-Υ386
2. Υ.Ζ.Α. Κλάδος Κ 176.1-Υ452
   Τμήματα Κ 212-Κ212.4
   Κ 214.2-Κ452
3. Υ.Ζ.Α. Κλάδος Κ 176-Υ185
   Τμήματα Κ 182-Κ358
   Υ 358-Κ185,

όπως η έκταση τούτη φαίνεται στα από Μαρτίου 1988 κτηματολογικά διαγράμματα και στους αντίστοιχους κτηματολογικούς πίνακες, που έχει συντάξει ο Μελετητής Γ. Μπαλάσκας - Τοπογρ. Μηχανικός και έχει θεωρήσει ο Προϊστάμενος της 1ης ΔΕΚΕ, Κων/νος Πατεράκης.

Η απαλλοτρίωση κηρύσσεται υπέρ του Δημοσίου και με δαπάνη που θα αντιμετωπισθεί από τις πιστώσεις για έργα Δημοσίων Επενδύσεων (αριθμός έργου 8572600 Δ.Ε.).

Η απόφαση αυτή να δημοσιευθεί στην Εφημερίδα της Κυβερνήσεων.

Άγιος Νικόλαος, 23 Ιουνίου 1988

Ο Νομάρχης
Γ. ΤΖΕΝΑΚΑΚΗΣ

ΕΛΛΗΝΙΚΗ ΔΗΜΟΚΡΑΤΙΑ
ΠΕΡΙΦΕΡΕΙΑ ΚΡΗΤΗΣ
1η Δ.Ε.Κ.Ε./τ.12ο ΠΥΔΕ

ΕΡΓΟ: ΑΡΔΕΥΤΙΚΑ ΔΙΚΤΥΑ ΙΕΡΑΠΕΤΡΑΣ
ΑΝΑΔΟΧΟΣ: ΑΘΗΝΑΪΚΗ ΤΕΧΝΙΚΗ Α.Ε.

ΚΤΗΜΑΤΟΛΟΓΙΚΟΣ ΠΙΝΑΚΑΣ
ΑΠΑΛΛΟΤΡΙΩΣΕΩΝ

ΖΩΝΗ: Υ.Ζ.Α.

ΚΛΑΔΟΣ: Κ176.1-Υ452

Τμήματα: Κ212-Κ212.4 ; Κ214.2-Υ452

Ο ΕΠΙΒΛΕΠΩΝ	ΕΘΕΩΡΗΘΗ	ΜΕΛΕΤΗΤΗΣ	ΑΘΗΝΑΪΚΗ ΤΕΧΝΙΚΗ
Γ. ΠΕΡΡΑΚΗΣ 18-4-88	Κ. ΠΑΤΕΡΑΚΗΣ Προϊστάμενος 1ης ΔΕΚΕ	Γ. ΜΠΑΛΑΣΚΑΣ	Ν. ΑΓΓΕΛΙΔΑΚΗΣ

ΚΤΗΜΑΤΟΛΟΓΙΚΟΙ ΠΙΝΑΚΕΣ

ΠΕΡΙΟΧΗ: ΥΖΑ

ΚΛΑΔΟΣ: Κ176.1-Υ452 Τμήματα: Κ212-Κ212.4, Κ214.2-Υ452

σελίδα 1

αριθ. κτημ.	ονοματεπώνυμο κ' ον. π.	τόπος διαμονής	κοινότ.	είδος κτήματος	εμβαδό	τιμή μονάδος	αξία	σύνολο	παρατηρήσεις
5130	Δημόσιο			Επαρχιακός δρόμος					
5131	Σαριδάκης Νικόλαος του Στυλιανού	Ιεράπετρα	Κεντρί	Ελαιών ποτιστικός					
5132	Φαφουτάκης Γεώργιος του Ιωάννη	Κάτω Χωριό	-"-	-"- -"-					
5133	Δημόσιο		-"-	Ρέμα					
5134	Μαμαματάκης Βασίλειος	Ιεράπετρα	-"-	Ελαιών ποτιστικός					
5135	Μανιαδάκη Μαρία του Ιωάννη	-"-	-"-	-"- -"-					
5136	Μηλιαδάκης Κων/νος του Εμμανουήλ	Κεντρί	-"-	-"- -"-					
5137	Γιαμιαδάκης Κων/νος του Εμμανουήλ	-"-	-"-	Θερμοκήπιο					
5138	Δημόσιο		-"-	Ρέμα					
5139	Δημόσιο		-"-	-"-					
5140	Δήμος Ιεράπετρας	Ιεράπετρα	-"-	Ελαιών ποτιστικός	45,00				Εμβαδόμετρο
5141	Παπαδάκη Μαρία του Νικολάου	Κεντρί	-"-	-"- -"-	50,00				-"-
5142	Παπαδάκη Μαρία του Νικολάου	-"-	-"-	Θερμοκήπιο	52,00				-"-
5143	Τσομπανάκης Δημήτριος του Νικολάου	Επισκοπή	-"-	Ελαιών ποτιστικός	30,00				-"-
5144	Δημόσιο			Αγροτικός δρόμος					
5145	Δημόσιο		Κεντρί	Αγροτικός δρόμος					
5146	Γενιατάκης Μίνως του Μιχαήλ	Κεντρί	-"-	οικόπεδο					
5147	Χατζάκης Εμμανουήλ του Γεωργίου	-"-	-"-	-"-					
5148	Χατζάκης Γεώργιος του Εμμανουήλ	-"-	-"-	-"-					
5149	Χατζάκης Νικόλαος του Γεωργίου	-"-	-"-	-"-	3,00				-"-

ΚΤΗΜΑΤΟΛΟΓΙΚΟΙ ΠΙΝΑΚΕΣ

ΠΕΡΙΟΧΗ : ΥΖΑ

ΚΛΑΔΟΣ : Κ176.1-Υ452 Τμήματα: Κ212-Κ212.4, Κ214.2-Υ452 σελίδα 2

αριθ. κτημ.	ονοματεπώνυμο κ' ον. π.	τόπος διαμονής	κοινότ.	είδος κτήματος	εμβαδό	τιμή μονάδος	αξία	σύνολο	παρατηρήσεις
5150	Παπαδάκης Γεώργιος του Νικολάου	Κεντρί	Κεντρί	Ελαιών ποτιστικός	203,00				εμβαδόμετρο
5151	Κονταξάκη Μαρία του Εμμανουήλ	Ιεράπετρα	-11-	-11- -11-	120,00				-11-
5152	Τζανιδάκης Εμμανουήλ του Μάρκου	Βαϊνιά	-11-	-11- -11-	10,00				-11-
5153	Χατζάκης Γεώργιος του Εμμανουήλ	Κεντρί	-11-	-11- -11-	3,00				-11-
5154	Δρακάκης Μιχαήλ του Νικολάου	-11-	-11-	-11- -11-	88,00				-11-
5155	Δημόσιο		-11-	Αγροτικός δρόμος					
5156	Βασιλάκης Μιχαήλ του Κων/νου	Ιεράπετρα	-11-	Ελαιών ποτιστικός	145,00				-11-
5157	Καροφυλλάκης Νικόλαος του Εμμανουήλ	Χαντράς Σητείας	-11-	Ελαιών - θερμοκήπιο	183,00				-11-
5158	Δημόσιο		-11-	Αγροτικός δρόμος					
5159	Κληρονόμοι Καροφυλλάκη Νικολάου	Χαντράς Σητείας	-11-	αγρός χέρσος	13,00				-11-
5160	Δαμιλάκης Γεώργιος του Ιωάννη	Ιεράπετρα	-11-	Ελαιών ποτιστικός	41,00				-11-
5161	Μαστοράκης Εμμανουήλ του Ιωάννη	Κεντρί	-11-	Ελαιών -11-	54,00				-11-
5162	Χατζάκης Μιχαήλ του Νικολάου	-11-	-11-	-11- -11-	43,00				-11-
5163	Γενιατάκης Μίνος του Μιχαήλ	-11-	-11-	-11- -11-	28,00				-11-
5164	Πατεράκης Ελευθέριος του Εμμανουήλ	-11-	-11-	Θερμοκήπιο					
5165	Δημόσιο		-11-	Αγροτικός δρόμος					
5166	Παπαδάκης Γεώργιος του Νικολάου	Κεντρί	-11-	Ελαιών ποτιστικός	27,00				-11-
5167	Μαστοράκης Εμμανουήλ του Ιωάννη	-11-	-11-	-11- -11-	76,00				-11-
5168	Σουριά Μαρία του Νικολάου	-11-	-11-	Ελαιών - θερμοκήπιο	145,00				-11-
5169	Δέδε Σοφία του Εμμανουήλ	-11-	-11-	Ελαιών ποτιστικός	260,00				-11-
5170	Χατζάκης Εμμανουήλ του Γεωργίου	-11-	-11-	-11- -11-	42,00				-11-
5171	Δημόσιο		-11-	Αγροτικός δρόμος					
5172	Κληρονόμοι Ματθαίου Ιωάννη	Ιεράπετρα	-11-	Ελαιών ποτιστικός	20,00				-11-
5173	Ασπραδάκης Αντώνιος του Εμμανουήλ	-11-	-11-	-11- -11-	148,00				-11-

ΚΤΗΜΑΤΟΛΟΓΙΚΟΙ ΠΙΝΑΚΕΣ

ΠΕΡΙΟΧΗ : ΥΖΑ

ΚΛΑΔΟΣ : Κ176.1-Υ452 Τμήματα: Κ212-Κ212.4; Κ214.2-Υ452 σελίδα 3

αριθ. κτημ.	ονοματεπώνυμο κ' ον. π.	τόπος διαμονής	κοινότ.	είδος κτήματος	εμβαδό	τιμή μονάδος	αξία	σύνολο	παρατηρήσεις
5174	Περάκης Σήφης του Ιωάννη	Ιεράπετρα	Κεντρί	Ελαιών ποτιστικός	10,00				εμβαδόμετρο
5175	Αστρουτσάκης Νικόλαος του Εμμανουήλ	-11-	-11-	-11- -11-	19,00				-11-
5176	Κωνσταντουράκη Αριστέα του Γεωργίου	Σολωμού 111 Βύρων - Αθήνα	-11-	-11- -11-	60,00				-11-
5177	Δόρια Σοφία του Νικολάου	Ιεράπετρα	} Κεντρί	-11- -11-	98,00				-11-
	Δόρια Ελένη του Νικολάου	-11-							
5178	Παπαδάκης Νικόλαος του Αντωνίου	Μεταμορφώσεως 50 Χαλάνδρι - Αθήνα	-11-	-11- -11-					
5179	Τζαρδή Ελένη του Γεωργίου	Αποστολοπούλου 57 Χαλάνδρι - Αθήνα	-11-	-11- -11-	137,00				-11-
5180	Παπαδάκης Γεώργιος του Νικολάου	Κεντρί	-11-	-11- -11-	104,00				-11-
5181	Δημόσιο			Αγροτικός δρόμος					
5182	Κάλλιας Μιχαήλ του Λοΐδου	Ιεράπετρα	-11-	Ελαιών ποτιστικός	45,00				-11-
5183	Γιακουμάκης Στυλιανός του Γεωργίου	-11-	-11-	-11- -11-	30,00				-11-
5184	Βαλαχής Σταύρος του Δημητρίου	-11-	-11-	Θερμοκήπιο	4,00				-11-
5185	Δρακάκης Μιχαήλ του Νικολάου	Κεντρί	-11-	Ελαιών ποτιστικός	80,00				-11-
5186	Ψαρουδάκης Εμμανουήλ του Γεωργίου	Ιεράπετρα	-11-	Ελαιών -11-	32,00				-11-
5187	Ψαρουδάκης Εμμανουήλ του Γεωργίου	-11-	-11-	-11- -11-	21,00				-11-
5188	Τζανής Ευάγγελος του Εμμανουήλ	Κεντρί	-11-	-11- -11-	44,00				-11-
5189	Κληρονόμοι Κιουπάκη Εμμανουήλ	Σητεία	-11-	-11- -11-	195,00				-11-
5190	Γιαννικάκης Σταύρος του Αντωνίου	Ιεράπετρα	-11-	-11- -11-	2,00				-11-
5191	Βαρλαντσάκης Εμμανουήλ του Ευαγγέλου	-11-	-11-	Ελαιών - θερμοκήπιο	49,00				-11-
5192	Δημόσιο		-11-	Αγροτικός δρόμος					
5193	Βαρδάκης Νικόλαος του Γεωργίου	Ιεράπετρα	-11-	Ελαιών ποτιστικός	107,00				-11-
5194	Δημόσιο		-11-	Αγροτικός δρόμος					
5195	Αϊβαλιωτάκης Αντώνιος του Δημητρίου	Ιεράπετρα	-11-	Ελαιών ποτιστικός	323,00				-11-
5196	Κοπανάκης Μιχαήλ του Γρηγορίου	-11-	-11-	-11- -11-	260,00				-11-

ΚΤΗΜΑΤΟΛΟΓΙΚΟΙ ΠΙΝΑΚΕΣ

ΠΕΡΙΟΧΗ : ΥΖΑ

ΚΛΑΔΟΣ : Κ176.1 - Υ452. Τμήματα: Κ212-Κ212.4, Κ214.2-Υ452

σελίδα 4

αριθ. κτημ.	ονοματεπώνυμο κ' ον. π.	τόπος διαμονής	κοινότ.	είδος κτήματος	εμβαδό	τιμή μονάδος	αξία	σύνολο	παρατηρήσεις
5197	Κληρονόμοι Μπεχλιβάνη Ηλία	Ιεράπετρα	Κεντρί	Ελαιών ποτιστικός	204,00				Εμβαδόμετρο
5198	Δημόσιο		-»-	Αγροτικός δρόμος					
5199	Κληρονόμοι Ζυμάκη Γεωργίου	Ιεράπετρα	Ιεράπετρα	Ελαιών ποτιστικός	80,00				-»-
5200	Μαυροφοράκη Ελευθερία του Μιχαήλ	-»-	-»-	-»- -»-	105,00				-»-
5201	Κληρονόμοι Ζυμάκη Γεωργίου	-»-	-»-	-»- -»-	142,00				-»-
5202	Αντωνού Νικόλαος του Λαζάρου	-»-	-»-	-»- -»-	73,00				-»-
5203	Κοσμαδάκης Εμμανουήλ του Γεωργίου	-»-	-»-	-»- -»-	219,00				-»-
5203Α	Κοσμαδάκης Εμμανουήλ του Γεωργίου	-»-	-»-	Ιδιωτικός δρόμος	13,00				-»-
5204	Μηλιαράς Εμμανουήλ του Αποστόλου	-»-	-»-	Ελαιών ποτιστικός	230,00				-»-
5205	Παπαδάκης Ιωάννης του Εμμανουήλ	-»-	-»-	-»- -»-	10,00				-»-
5206	Δημόσιο		-»-	Επαρχιακός δρόμος					
5207	Μηλιαράς Εμμανουήλ του Αποστόλου	Ιεράπετρα	-»-	Ελαιών ποτιστικός	1,00				-»-
5208	Κουτσοπόδης Νικόλαος του Γεωργίου	-»-	-»-	Θερμοκήπιο	480,00				-»-
5209	Αρχον Ελευθέριος του Μάρκου	-»-	-»-	Ελαιών ποτιστικός	305,00				-»-
	Αρχον Εμμανουήλ του Μάρκου	-»-							
5210	Παπαδάκης Νικόλαος του Εμμανουήλ	Βάκχου 21-23 Ν. Ηράκλειο - Αθήνα	-»-	-»- -»-	100,00				-»-
5210Α	Παπαδάκης Νικόλαος του Εμμανουήλ	-»-	-»-	Ιδιωτικός δρόμος	6,00				-»-
	Παπαδάκη Σοφία του Νικολάου	Παλλάδος 4 Ν. Ηράκλειο - Αθήνα							
5210Β	Παπαδάκη Σοφία του Νικολάου	-»-	-»-	Ελαιών ποτιστικός	98,00				-»-
5211	Αρχον Ελευθέριος του Μάρκου Αρχον Εμμανουήλ του Μάρκου	Ιεράπετρα -»-	-»-	Ιδιωτικός δρόμος	8,00				-»-
	Γιανουλάκης Κων/νος του Μιχαήλ Κουτσοπόδη Αγλαΐα του Γεωργίου	-»- -»-							
5212	Βιδάκη Δέσποινα του Παναγιώτη	Κουτσουνάρι Ιεράπετρας	-»-	Ελαιών ποτιστικός	206,00				-»-
5213	Παπαδάκης Ιωάννης του Νικολάου	Ιεράπετρα	-»-	-»- -»-	259,00				-»-
5214	Κυριάκης Στυλιανός του Αναστασίου	Γρα Λυγιά	-»-	αγρός χέρσος	116,00				-»-

ΚΤΗΜΑΤΟΛΟΓΙΚΟΙ ΠΙΝΑΚΕΣ

ΠΕΡΙΟΧΗ : ΥΖΑ

ΚΛΑΔΟΣ : Κ176.1 - Υ452. Τμήματα: Κ212-Κ212.4, Κ214.2-Υ452

σελίδα 5

αριθ. κτημ.	ονοματεπώνυμο κ' ον. π.	τόπος διαμονής	κοινότ.	είδος κτήματος	εμβαδό	τιμή μονάδος	αξία	σύνολο	παρατηρήσεις
5215	Κυριάκης Χαράλαμπος του Δημητρίου	Γρα Λυγιά	Ιεράπετρα	αγρός χέρσος	114,00				Εμβαδόμετρο
5216	Στιακάκης Κων/νος του Εμμανουήλ	Ιεράπετρα	-»-	Ελαιών - Θερμοκήπιο	67,00				-»-
5217	Βαγγέλα Καλλιόπη του Μιχαήλ	-»-	-»-	-»- ποτιστικός	300,00				-»-
5218	Τρουπής Ιωάννης του Γεωργίου	-»-	-»-	-»- -»-	197,00				-»-
5219	Σταυρακάκης Εμμανουήλ του Ευσταθίου	-»-	-»-	-»- -»-	50,00				-»-
5220	Δημόσιο		-»-	Αγροτικός δρόμος					
5221	Καραντεινός Μιχαήλ του Γεωργίου	Ευτυχίδου 34 Παγκράτι - Αθήνα	-»-	Ελαιών ποτιστικός	6,00				-»-
				Ελαιών Ποτιστικά	6022 ~~5578~~ x	400 =	~~2231200~~	2408.800	
				Θερμοκήπια Ποτιστ.	536 ~~980~~ x	500 =	~~490.000~~	268.000	
				Αγρός Χέρσος	273 x	300 =	81.900	81.900	
							~~2803100~~	2758.700	

ΓΙΑ ΤΗΝ ΥΠΗΡΕΣΙΑ

[illegible]

ΘΕΩΡΗΘΗ

[illegible]

ΕΛΛΗΝΙΚΗ ΔΗΜΟΚΡΑΤΙΑ ΠΕΡΙΦΕΡΕΙΑ ΚΡΗΤΗΣ 13 Δ.Ε.Κ.Ε. ε. 128 Π.Υ.Δ.Ε.	ΚΤΗΜΑΤΟΛΟΓΙΚΟ ΔΙΑΓΡΑΜΜΑ ΑΠΑΛΛΟΤΡΙΩΣΕΩΝ
ΣΥΝΤΑΞΗ ΚΤΗΜΑΤΟΛΟΓΙΩΝ ΤΟΥ ΕΡΓΟΥ ΑΡΔΕΥΤΙΚΑ ΔΙΚΤΥΑ ΠΕΡΙΟΧΗΣ ΙΕΡΑΠΕΤΡΑΣ ΚΡΗΤΗΣ	ΖΩΝΗ: Τ.Ζ.Α. ΚΛΑΔΟΣ: [illegible] Τμήματα: [illegible]
ΜΕΛΕΤΗΤΗΣ: Γ. ΜΠΑΛΑΣΚΑΣ ΤΟΠ. ΜΗΧΑΝΙΚΟΣ — ΑΘΗΝΑΪΚΗ ΤΕΧΝΙΚΗ Α.Ε. Ν. ΑΓΓΕΛΙΔΑΚΗΣ ΠΟΛΙΤΙΚΟΣ ΜΗΧΑΝΙΚΟΣ	ΗΜΕΡΟΜΗΝΙΑ: [illegible] 1988 ΚΛΙΜΑΚΑ: 1:1000

ΚΤΗΜΑΤΟΛΟΓΙΚΟΙ ΠΙΝΑΚΕΣ

σελίδα 1η

ΠΕΡΙΟΧΗ: ΥΖΑ ΚΛΑΔΟΣ: Κ176.1-Υ452 ΤΜΗΜΑΤΑ: Κ212-Κ212.4, Κ212.4-Υ452

αριθ. αγροτ.	ονοματεπώνυμο κ' ον π.	τόπος διαμον.	κοινότ.	είδος κτήματος	εμβαδόν	τιμή μονάδος	αξία	σύνολο
5140	Δήμος Ιεράπετρας	Ιεράπετρ.	Ιεράπετ.	ελαιών	45.00			
5141	Παπαδάκη Μαρία Νικολάου	Κεντρί	"	"	50.00			
5142	" " "	"	"	Θερμοκήπιο	52.00			
5143.	Τζεμπελιανάκης Δημήτρ. Νικολ.	Επισκοπή	"	ελαιών	30.00.			
5149.	Χατζάκης Νικόλαος Γεωργ.	Κεντρί	"	Χέρσο.	3.00.			
5150.	Παπαδάκης Γεώργ. Νικολ.	"	"	ελαιών	203.00			
5151.	Κατσαζάκη Μαρία Εμμαν.	Ιεράπετ.	"	"	120.00.			
5152.	Τζανιδάκης Εμμαν. Μάρκου	Βαϊνιά	"	"	10.00.			
5153.	Χατζάκης Γεώργιος Εμμαν.	Κεντρί	"	"	3.00.			
5154.	Δρακάκης Μιχαήλ Νικολ.	"	"	"	88.00.			
5156.	Βασιλάκης Μιχαήλ Κων/νου.	Ιεράπετ.	"	"	145.00.			
5157.	Καραβελλάκης Νικολ. Εμμαν.	Χανιάς	Σητεία	"	183.00.			
5159.	Κληρονόμοι Καραβελλάκη Νικολ.	"	"	Χέρσο	13.00.			
5160.	Δαμουλάκης Γεώργ. Ιωάννη	Ιεράπετ.	Ιεράπετ.	ελαιών	41.00.			
5161.	Μαστοράκης Εμμαν. Ιωάννη	Κεντρί	"	"	54.00			
5162.	Χατζάκης Μιχαήλ Νικολ.	"	"	"	43.00.			
5163.	Γενειατάκης Μίνως Μιχαήλ	"	"	"	28.00.			
5166	Παπαδάκης Γεώργιος Νικολ.	Κ "	"	"	27.00.			
5167.	Μαστοράκης Εμμαν. Ιωάν.	"	"	"	76.00.			
5168.	Σωριό Μαρία Νικολ.	"	"	"	145.00.			
5169.	Δέδε Σοφία Εμμαν.	"	"	"	260.00.			
5170.	Χατζάκης Εμμαν. Γεωργ.	"	"	"	42.00.			
5172.	Κληρονόμοι Ματθαίου Ιωάννη	Ιεράπετ.	"	"	20.00.			
	Σε μεταφορά.				1681.00			

ΚΤΗΜΑΤΟΛΟΓΙΚΟΙ ΠΙΝΑΚΕΣ

σελίδα 2η

ΠΕΡΙΟΧΗ: ΥΖΑ ΚΛΑΔΟΣ: Κ176.1-Υ452 ΤΜΗΜΑΤΑ: Κ212-Κ212.4, Κ212.4-Υ452

αριθ. αγροτ.	ονοματεπώνυμο κ' ον π.	τόπος διαμον.	κοινότ.	είδος κτήματος	εμβαδόν	τιμή μονάδος	αξία	σύνολο
	Σε μεταφορά.				1.681.00			
5173.	Ασπραδάκης Αντών. Εμμαν.	Ιεράπετ.	Ιεράπετ.	ελαιών	148.00.			
5174.	Περάκης Σάββας Ιωάννη	"	"	"	10.00.			
5175.	Ασπροπετράκης Νικολ. Εμμαν.	"	"	"	12.00.			
5176.	Κωνσταντογιαννάκη Αρισταία Γεωργ.	Αθήνα Βύρων.	Ζωγράφου 111	"	60.00.			
5177.	Δόρα Σοφία Νικολάου	Ιεράπετ.	Ιεράπετ.	"	98.00.			
5179.	Τζαρδή Ελένη Γεωργίου	Αθήνα Χαλάνδρι	Αποστολοπούλου 97	"	137.00.			
5180	Παπαδάκης Γεώργ. Νικολ.	Κεντρί	Ιεράπετ.	"	104.00.			
5182.	Κάλλιας Μιχαήλ Λοΐζου	Ιεράπετ.	"	"	45.00.			
5183.	Παπαλιδάκης Ζαχ. Γεωργ.	"	"	"	30.00.			
5184.	Βολακής Σταύρος Δημητρ.	"	"	θερμοκηπ.	4.00.			
5185.	Δρακάκης Μιχαήλ Νικολ.	Κεντρί	"	ελαιών	80.00.			
5186.	Φαραντάκης Εμμαν. Γεωργ.	Ιεράπετ.	"	"	32.00.			
5187	" " "	"	"	"	21.00.			
5188.	Τζαμής Ευάγγελος Εμμαν.	Κεντρί	"	"	44.00.			
5189.	Κληρονόμοι Σιουκάκη Εμμαν.	Σητεία	Σητεία	"	195.00			
5190.	Γιαννικάκης Σταύρος Αντων.	Ιεράπετ.	Ιεράπετ.	"	2.00			
5191.	Βαλαβανάκης Εμμαν. Ευαγγ.	"	"	"	49.00.			
5193.	Βαρδάκης Νικολ. Γεωργ.	"	"	"	107.00.			
5195.	Αϊβαλιωτάκης Αντων. Δημητ.	"	"	"	323.00.			
5196.	Κοτσανάκης Μιχαήλ Γρηγορ.	"	"	"	260.00.			
5197.	Κληρονόμοι Μπελιβάνη Ηλία	"	"	"	204.00.			
5199.	Κληρονόμοι Ζυγάκη Γεωργ.	"	"	"	80.00.			
	Σε μεταφορά.				3.726.00.			

ΚΤΗΜΑΤΟΛΟΓΙΚΟΙ ΠΙΝΑΚΕΣ

σελίδα 3η

ΠΕΡΙΟΧΗ: ΥΖΑ ΚΛΑΔΟΣ: Κ1761 - Υ452 ΤΜΗΜΑΤΑ: Κ212 - Κ212.1 , Κ212.1 - Υ452

αριθ. αγροτ.	ονοματεπώνυμο κ' όν. π.	τόπος διαμον.	κοινότ.	είδος κτήματος	εμβαδόν	τιμή μονάδος	αξία	σύνολο
	Από μεταφορά				3.726.00			
5200	Μαυροβορύτη Ελευθερία Μιχαήλ	Ιεράπετ.	Ιεράπετ.	ελαιών	105.00			
5201	Κληρονόμοι Ζήση Γεωργίου	"	"	"	142.00			
5202	Αναγνώστου Νικόλαος Λαζάρου	"	"	"	73.00			
5203	Κουκουδάκης Ηλίου Γεωργ.	"	"	"	219.00			
5203Α	Κουκουδάκης Ηλίου Γεωργ.	"	"	ιδιωτ. δρόμος	13.00			
5204	Μυλιαράς Ηλίου Αποστόλου	"	"	ελαιών	230.00			
5205	Παπαδάκης Ιωάν. Ηλίου	"	"	"	10.00			
5207	Μυλιαράς Ηλίου Αποστόλου	"	"	"	1.00			
5208	Κονστοκόδης Νικολ. Γεωργ.	"	"	θερμοκήπιο	480.00			
5209	Αφοί Ελευθερίου Μάρκου Αφοί Ηλία Μάρκου	"	"	ελαιών	305.00			
5210	Παπαδάκης Νικολ. Ηλίου	Αθήνα Ν. Ηράκλειο	Βάκχου 21-23	"	100.00			
5210Α	" " " κ'	"	"	ιδιωτικός	6.00			
	Παπαδάκη Σοφία Νικολ.	Αθήνα Ν. Ηράκλειο	Καλλίδος 4	δρόμος				
5210Β	" " "	"	"	ελαιών	98.00			
5211	Αφοί Ελευθερίου Μάρκου Αφοί Εμμανουήλ Μάρκου	Ιεράπετρ. "	Ιεράπετρ. "	ιδιωτικός	8.00			
	Παπουλάκης Εμμαν. Μιχαήλ Κοντοκόδη Αγλαΐα Γεωργίου	" "	" "	δρόμος				
5212	Βιδάλη Δέσποινα Παναγιώτη	"	Κοπράνες	ελαιών	206.00			
5213	Παπαδάκης Ιωάννης Νικολ.	"	Ιεράπετρα	"	259.00			
5214	Κωλιδάκης Στυλιανός Δημητρ.	Γρα Λυγιά	"	χέρσο	116.00			
5215	Κωλιδάκης Χαράλαμπος Δημητρ.	"	"	"	114.00			
5216	Σακαράκης Εμμανουήλ Ηλίου	Ιεράπετ.	"	ελαιών	67.00			
5217	Βαγγέλα Καλλιόπη Μιχαήλ	"	"	"	300.00			
	Σε μεταφορά				6.578.00			

ΚΤΗΜΑΤΟΛΟΓΙΚΟΙ ΠΙΝΑΚΕΣ

σελίδα 4η

ΠΕΡΙΟΧΗ: ΥΖΑ ΚΛΑΔΟΣ: Κ176.1 - Υ452 ΤΜΗΜΑΤΑ: Κ212 - Κ212.1 , Κ212.1 - Υ452

αριθ. αγροτ.	ονοματεπώνυμο κ' όν. π.	τόπος διαμον.	κοινότ.	είδος κτήματος	εμβαδόν	τιμή μονάδος	αξία	σύνολο
	Από μεταφορά				6.578.00			
5218	Τρουλλινού Ιωάννου Γεωργίου	Ιεράπετρ.	Ιεράπετρ.	ελαιών	197.00			
5219	Σταυρακάκη Ηλίου Ευσταθίου	"	"	"	50.00			
5221	Καραμπεσάκης Μιχαήλ Γεωργ.	Αθήνα Μαρούσι	Ευκλείδου 34	"	6.00			
					6.831.00			
	ΑΝΑΚΕΦΑΛΑΙΩΣΗ - ΠΡΟΕΚΤΙΜΗΣΗ ΔΑΠΑΝΗΣ							
				θερμοκήπιο	536 ×	500 =	268.000	
				ελαιών	6022 ×	400 =	2.408.800	
				χέρσο	273 ×	300 =	81.900	
							2.758.700	2.758.700

ΕΛΛΗΝΙΚΗ ΔΗΜΟΚΡΑΤΙΑ
ΠΕΡΙΦΕΡΕΙΑ ΚΡΗΤΗΣ
1η ΔΕΚΕ/τ.12ης ΠΥΔΕ

ΕΡΓΟ: ΑΡΔΕΥΤΙΚΑ ΔΙΚΤΥΑ ΙΕΡΑΠΕΤΡΑΣ
ΑΝΑΔΟΧΟΣ: ΑΘΗΝΑΪΚΗ ΤΕΧΝΙΚΗ Α.Ε.

ΚΤΗΜΑΤΟΛΟΓΙΚΟΣ ΠΙΝΑΚΑΣ ΑΠΑΛΛΟΤΡΙΩΣΕΩΝ

ΖΩΝΗ: Υ.Ζ.Α

ΚΛΑΔΟΣ: Κ181-Υ386
Τμήματα: Κ188-Κ192.3
Π19-Υ386

Ο ΕΠΙΒΛΕΠΩΝ	ΕΘΕΩΡΗΘΗ	ΜΕΛΕΤΗΤΗΣ	ΑΘΗΝΑΪΚΗ ΤΕΧΝΙΚΗ
Γ. ΠΕΡΡΑΚΗΣ 1.4.88	Κ. ΠΑΤΕΡΑΚΗΣ Προϊστάμενος 1ης ΔΕΚΕ	Γ. ΜΠΑΛΑΣΚΑΣ	Ν. ΑΓΓΕΛΙΔΑΚΗΣ

1

ΚΤΗΜΑΤΟΛΟΓΙΚΟΙ ΠΙΝΑΚΕΣ

ΠΕΡΙΟΧΗ: Υ.Ζ.Α
ΚΛΑΔΟΣ: Κ181-Υ386 Τμήμα: Κ188-Κ192.3
σελίδα 1

αριθ. τεμαχ.	ονοματεπώνυμο κ' ον. π.	τόπος διαμονής	κοινότ.	είδος κτήματος	εμβαδό	τιμή μονάδος	αξία	σύνολο	παρατηρήσεις
5043	[illegible] Εμμανουήλ Μανούσου	Βιάννου 2 [illegible]	Κ. Χωριό	Ελαιών Ποτιστικός	5,0				5x2/2
5044	Δημόσιο (Ρέμα)		"	Ρέμα	—				
5045	[illegible] Νικόλαος Εμμανουήλ	[illegible]	"	Ελαιών Ποτιστικός	18,0				18x2/2
5046	Δημόσιο (Δρόμος)	"	"	Δρόμος	—				
5047	Δημόσιο (Ρέμα)		"	Ρέμα	—				
5048	Φραγκιουδάκη Γεώργιος Κων/νου	Κ. Χωριό	"	Ελαιών Ποτιστικός	—				
5049	Πετράκη Εμμανουήλ Νικολάου	"	"	"	217,2				35x3/2+45(1+3.5)/2+[illegible]
5050	Δημόσιο (Δρόμος)		"	"	—				
5051	Τσαγκαράκης Νικόλαος Αντωνίου	"	"	"	31,0				31x2/2
5052	Νικολαΐδου Μαρία χήρα Νικολάου	"	"	"	162,0				24x3+60x3/2
5053	Κυδωνάκη Εμμανουήλ Ιωάννη	"	"	"	31,2				25x2.5/2
5054	[illegible] Εμμανουήλ Ιωάννη	"	"	"	98,7				39.5x2.5
5055	Δημόσιο (Δρόμος)		"	Δρόμος	—				
5056	[illegible] Σταυρούλα Νικολάου	"	"	Ελαιών Ποτιστικός	113,5				83x2/2+24.5x2/2
5057	Φαραντάκη Εμμανουήλ Ιωάννη	"	"	"	98,7				39,5x(3+2)/2
5058	Πετράκη Εμμανουήλ Μάρκου	"	"	"	52,5				35x(1+2)/2
5059	Δερμιτζάκη Εμμανουήλ Γεωργίου	"	"	"	140,0				25x(1+2)/2+45(2+1)/2+20(...)
5060	Φαραντάκη Εμμανουήλ Ιωάννη	"	"	"	50,0				50x2/2
5061	Δερμιτζάκη Καλλιόπη Γεωργίου	[illegible] Αθήνα		"	242,0				32x4/2+14.5x4+70x4/2
5062	[illegible] Μαρία Νικολάου	[illegible]	"	"	10,0				10x2/2
5063	[illegible] Αφροδίτη Νικολάου	Ιεράπετρα	"	"	110,0				30x2/2+40x2
5064	Δημόσιο (Δρόμος)			Δρόμος	—				
5065	[illegible] Άννα Εμμανουήλ	Ιεράπετρα		Ελαιών Ποτιστικός	—				
5066	Τσαγκαράκη Μαρία Νικολάου	"		"	7,5				10x1.5/2

ΚΤΗΜΑΤΟΛΟΓΙΚΟΙ ΠΙΝΑΚΕΣ

σελίδα 2

ΠΕΡΙΟΧΗ : Υ.Ζ.Α.

ΚΛΑΔΟΣ : Κ181-Υ386 Τμήμα: Κ188-Κ192.3

αριθ. τεμ.	ονοματεπώνυμο κ' ον. π.	τόπος διαμονής	κοινότ.	είδος κτήματος	εμβαδό	τιμή μονάδος	αξία	σύνολο	παρατηρήσεις
5067	Λουκάκη Δημήτριου Ανδρέα	Λίμνες	Κ. Χωριό	Εξαιρ. Ποτιστικό	28,5				38x1,5/2
5068	Μουδάτσου Σταυρούλα Αντωνίου	Κ. Χωριό	"	"	41,5				41x2/2
5069	Χριστοδουλάκη Σοφία Εμμανουήλ	Λίμνες	"	"	40,0				20x2/2+40x1/2
5070	Δημόσιο (Δρόμος)		"	Δρόμος	—				
5071	Νικολαΐδου Μαρία Ιωάννη	Κ. Χωριό	"	Εξαιρ. Ποτιστικό	5,0				20x0,5/2
5072	Βαγιάκη Αικατερίνη χήρα Εμμανουήλ	Μαιναλ... 18 Ζωγράφου Αθήνα	"	"	39,7				11x2+9x1/2+39x0,5/2
5073	Δερμιτζάκη Κυριακή Γεωργίου	Επισκοπή	"	"	120,0				60x2
5074	Βουζουνεράκη Μαρίκα Ιωάννη	Κ. Χωριό	"	"	38,5				22(2+1,5)/2
5075	Αναστασάκη Ιωάννης Εμμανουήλ	Π. Χωριό	"	"	21,0				21x1
5076	Πουγιά Μαρία χήρα Ιωάννη	Κ. Χωριό	"	"	27,0				27x2/2
5077	Πουγιά Μαρία χήρα Ιωάννη	Κ. Χωριό	"	"	26,5				12x1,5+10x1,5/2
5078	Δημόσιο (Δρόμος)		"	Δρόμος	—				
5079	Δημόσιο (Ρέμα)		"	Ρέμα	—				
5080	Τσιγάκη Μαρίκα Εμμανουήλ	Κ. Χωριό	"	Εξαιρ. Ποτιστικό	67,0				28x4/2+11x2/2
5081	Μουδάτσου Πολυξένη χήρα Νικολάου	Κ. Χωριό	"	"	—				23x1+10x1/2
5082	Πετάκη Κων/τίνα Νικολάου	Κ. Χωριό	"	"	28,0				23x1+10x1/2
5083	Βασιλειάδου Σταυρούλα Νικολάου	Κ. Χωριό	"	"	3,0				
5084	Δερμιτζάκη Αριστείδης Εμμανουήλ	Κ. Χωριό	"	"	39,5				39,5(0,5+1,5)/2
5085	Μαυρόμματος Ιωάννης Γεωργίου	Κ. Χωριό	"	"	70,5				47x1,5
5086	Τσιγάκη Δημήτριος Εμμανουήλ	Ροδανθ... 18 Ηράκλειο	"	"	37,0				37x1
5087	Τσικαδάκης Χαράλαμπος Περικλέους	Κ. Χωριό	"	"	89,2				42x(1,25+2)/2+6(2+5)/2
				Εξαιρ. Ποτιστικό	2103,2 Χ	400 =	841280		

ΚΤΗΜΑΤΟΛΟΓΙΚΟΙ ΠΙΝΑΚΕΣ

σελίδα 1

ΠΕΡΙΟΧΗ : Υ.Ζ.Α

ΚΛΑΔΟΣ : Κ181-Υ386 Τμήμα: Π19-Υ386

αριθ. τεμ.	ονοματεπώνυμο κ' ον. π.	τόπος διαμονής	κοινότ.	είδος κτήματος	εμβαδό	τιμή μονάδος	αξία	σύνολο	παρατηρήσεις
5089	Θαρσεσάκη Μαρία χήρα Ιωάννη	Κ. Χωριό	Κ. Χωριό	Εξαιρ. Ποτιστικό	75,0				Εμβαδόμετρο
5090	Δερμιτζάκη Αλέξανδρος Κων/νου	Παγκράτι Αθήνα	"	"	10,0				10x1/2+10x1/2
5091	Δημόσιο (Δρόμος)		"	Δρόμος	—				
5092	Θαρσεσάκη Μαρία χήρα Ιωάννη	Κ. Χωριό	"	Εξαιρ. Ποτιστικό	110,0				Εμβαδόμετρο
5093	Λιονταράκη Ελευθερία Γεωργίου	Ιεράπετρα	"	"	52,0				52x2/2
5094	Δερμιτζάκη Σπυρίδων Εμμανουήλ	Ιεράπετρα	"	"	31,5				21(2+1)/2
5095	Μαρμαράκη Ιωάννης Μάρκου	Κ. Χωριό	"	"	33,0				22(2+1)/2
5096	Ψαρουδάκη Ανδρέας Ιωάννη	Επισκοπή	"	"	114,3				30x3/2+35x(3+0,4)/2+[illegible]
5097	Καϊτάς Γεώργιος του Μιχαήλ	Βασιλική	"	"	13,5				15x1/2+8x1,5/2
5098	Φραντζεσκάκη Ειρήνη Γεωργίου	Π. Χωριό	"	"	5,0				10x1/2
5099	Σταφυλάκη Ιωάννης Νικολάου	Βαϊνιά	"	"	76,5				34(1,5+3)/2
5100	Ραχιώτη Όλγα Χριστοφόρου	Κ... 11 Π. Φάληρο Αθήνα	"	"	15,0				15x2/2
5101	Μουδάτσου Δέσποινα χήρα Ιωάννη	Κ. Χωριό	"	"	92,5				10x3/2+25x1,5
5102	Αναστασιουδάκη Νικόλαος Εμμανουήλ	Κ. Χωριό	"	"	80,0				36x1,5+26x1
5103	Αναστασιουδάκη Νικόλαος Εμμανουήλ	Κ. Χωριό	"	"	7,0				14x1/2
5104	Πετράκη Μαρία Εμμανουήλ	Κ. Χωριό	"	"	38,0				Εμβαδόμετρο
5105	Αδαμάκη Νίτσα Δημητρίου	Ιεράπετρα	"	"	27,5				15x1/2+40x1/2
5106	Δημόσιο (Δρόμος)		"	Δρόμος	—				
5107	Κλην. Καραγιαννάκη Ανδρέα Ιωάννη	Αλμπερτ 22 Ηράκλειο	"	Εξαιρ. Ποτιστικό	—				
5108	Πετράκη Αριστείδη Θεοδώρου	Κ. Χωριό	"	"	—				
5109	Κληρ. Μαρουσάκη Γεωργίου	Κ. Χωριό	"	"	34,5				18x1,5+10x1,5/2
5110	Φραντζεσκάκη Κων/νος Χαράλαμπος	Ιεράπετρα	"	"	—				
5111	Αναστασάκη Δέσποινα Δημητρίου	Επισκοπή	"	"	—				
5112	Μανωλάκη Γεώργιος Εμμανουήλ	Κ. Χωριό	"	"	34,5				23x1,5


ΚΤΗΜΑΤΟΛΟΓΙΚΟΙ ΠΙΝΑΚΕΣ


σελίδα 2


ΠΕΡΙΟΧΗ : Υ.Ζ.Α

ΚΛΑΔΟΣ : Κ181-Υ386 Τμήμα : Π19-Υ386

αριθ. κτηματ.	ονοματεπώνυμο κ' ον. π.	τόπος διαμονής	κοινότ.	είδος κτήματος	εμβαδό	τιμή μονάδος	αξία	σύνολο	παρατηρήσεις
5113	Κληρ. Καζαντζάκη Εμμανουήλ	Ιεράπετρα	Κ. Χωριό	Ελαιών Ποτιστικός	28,5				19x1,5
5114	Δημόσιο (Δρόμος)		"	Δρόμος	—				
5115	Φαφουτάκη Γεώργιο Ιωάννη	Επισκοπή	"	Ελαιών Ποτιστικός	11,0				14x1,5/2+2x0,5/2
5116	Ψαρράς Επαμεινώνδας Γεωργίου	Ιεράπετρα	"	"	31,0				31x2/2
5117	Κοσμικό Μαρία Αλεξάνδρου	Ιεράπετρα	"	"	121,0				25x2/2+20x2/2+39x2
5118	Αδαμάκη Χρυσή χήρα Εμμανουήλ	Κ. Χωριό	"	"	14,0				14x2/2
5119	Περάκη Μαρίνα Αναστασίου	Κ. Χωριό	"	"	2,0				
5120	Καραβεζάκη Δημήτριο Γεωργίου	Αγ. Νικόλαος	"	"	—				
5121	Χατζηδάκη Αικατερίνη Εμμανουήλ	Ζωγράφου Αράδου 52 Αθήνα	"	"	—				
5122	Λαμπράκη Μαρία Δημητρίου	Ιεράπετρα	"	"	—				
5123	Μανδάτου Σταυρίδου Νικολάου	Κ. Χωριό	"	"	106,6				79x(2+0,7)/2
5124	Γράσσος Ανδρέας Εμμανουήλ	Κ. Χωριό	"	"	15,0				30x2/2
5125	Γραμματικάκη Γεώργιο Νικολάου	Κ. Χωριό	"	"	185,0				74x(2+3)/2
5126	Δερμιτζάκη Μάρκο Κων/νου	Επισκοπή	"	"	42,7				57x(1+0,5)/2
5127	Χαμηλός Γεώργιο Μιχαήλ	Κ. Χωριό	"	"	25,0				50x0,5
5128	Μπαχλιτζανάκη Κων/να Εμμανουήλ	Π. Χωριό	"	"	24,0				16x3/2
5129	Στεφανάκη Ιωάννη Νικολάου	Βαϊνιά	"	"	30,0				24x(2+0,5)/2
				Ελαιών Ποτιστικός	1445,6x	400 =	578240		

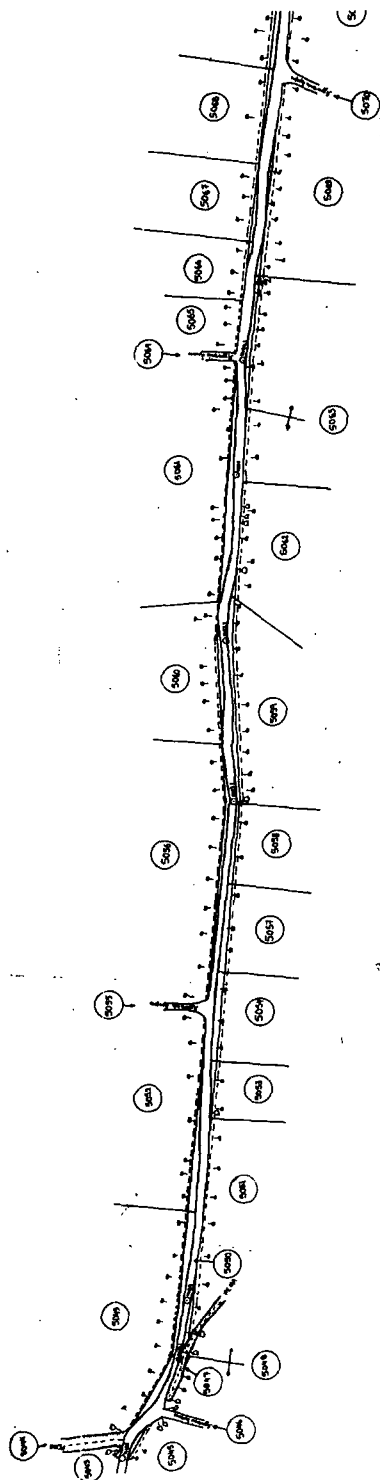

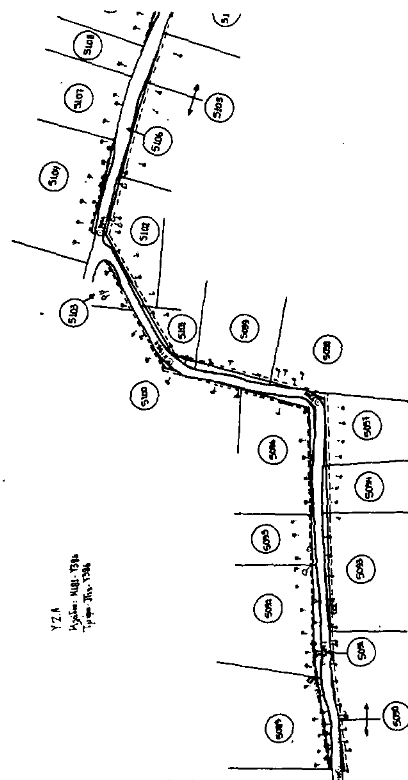

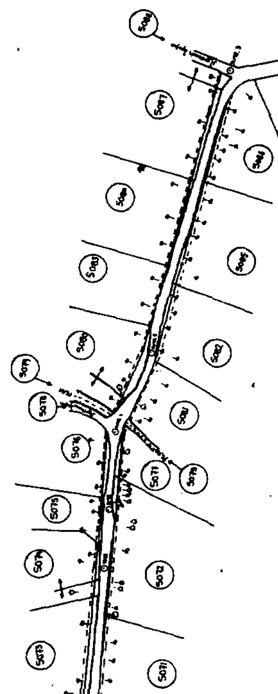

ΕΛΛΗΝΙΚΗ ΔΗΜΟΚΡΑΤΙΑ
ΠΕΡΙΦΕΡΕΙΑ ΚΡΗΤΗΣ
12 Δ.Ε.Κ.Ε. 1. 12ª Π.Υ.Δ.Ε.

ΣΥΝΤΑΞΗ ΚΤΗΜΑΤΟΛΟΓΙΟΥ
ΤΟΥ ΕΡΓΟΥ ΑΡΔΕΥΤΙΚΑ ΔΙΚΤΥΑ
ΠΕΡΙΟΧΗΣ ΙΕΡΑΠΕΤΡΑΣ ΚΡΗΤΗΣ

ΚΤΗΜΑΤΟΛΟΓΙΚΟ ΔΙΑΓΡΑΜΜΑ
ΑΠΑΛΛΟΤΡΙΩΣΕΩΝ


ΖΩΝΗ: Τ2.Α
ΚΛΑΔΟΣ:

ΜΕΛΕΤΗΤΗΣ:
Γ. ΜΠΑΛΑΣΚΑΣ
ΤΟΠ. ΜΗΧΑΝΙΚΟΣ

ΑΦΟΙ ΜΑΪΣΗ ΤΕΧΝΙΚΗ Α.Ε.
Κ. ΑΓΓΕΛΙΔΑΚΗΣ
ΠΟΛΙΤΙΚΟΣ ΜΗΧΑΝΙΚΟΣ

ΗΜΕΡΟΜΗΝΙΑ 1986
ΚΛΙΜΑΚΑ 1:1000

ΓΙΑ ΤΗΝ ΥΠΗΡΕΣΙΑ
ΓΕΩΡΓΙΟΣ ΠΕΡΡΑΚΗΣ
1.4.88

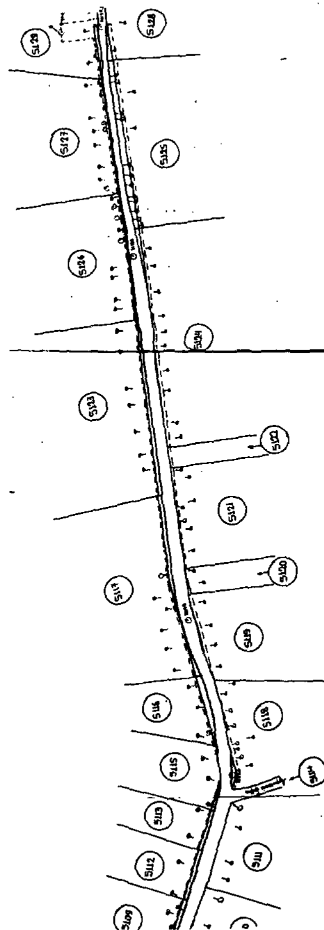

ΚΤΗΜΑΤΟΛΟΓΙΚΟΙ ΠΙΝΑΚΕΣ

σελίδα 1η

ΠΕΡΙΟΧΗ: ΥΖΑ ΚΛΑΔΟΣ: Κ181-Υ386 (Κ188-Κ192.3)

αριθ. αγροτ.	ονοματεπώνυμο κ' όν π.	τόπος διαμον.	κοινότ.	είδος κτήματος	εμβαδόν	τιμή μονάδος	αξία	σύνολο
5043.	Βασιλάκης Ηλίας Μανούσου	Αθήνα Ζωγράφου	Μελών 2	ελαιών	5.00.			
5045.	Κοτσίκης Νικόλ. Εμμανουήλ.	Αγ. Νικόλαος	Δαμασκη-νίας 17	"	18.00.			
5049.	Μετάκης Ηλίας Νικολ.	Κ. Χωριό	Ιεράπετ	"	212.20			
5051.	Τσαγκαράκης Νικόλ. Ανανίου.	"	"	"	91.00.			
5052.	Νικολαΐδου Μαρία χα Νικολάου.	"	"	"	162.00.			
5053.	Κωδωνάκης Ηλίας Ιωάννη.	"	"	"	31.20.			
5054.	Λασιωτάκης Ηλίας Ιωάννη	"	"	"	98.70			
5056.	Βενετσανάκη Σταυρούλα Νικολ.	"	"	"	113.50.			
5057.	Φαφαλάκης Ηλίας Ιωάννη.	"	"	"	98.70			
5058.	Μετάκης Ηλίας Μάρκου.	"	"	"	52.50.			
5059.	Αφεντζάκης Ηλίας Γεωργ.	"	"	"	140.00.			
5060.	Φαφαλάκης Ηλίας Ιωάννη	"	"	"	50.00.			
5061.	Αφεντζάκη Καδιανή Γεωργ.	Η. Φάληρο Αγ. Βαρβάρα	Θεμιστοκλέους 17	"	242.00.			
5062.	Σαρρή Μαρία Νικολάου.	Κεντρί	Ιεραπετ.	"	10.00.			
5063.	Ασπραδάκη Ναυσικά Νικολ.	Ιεράπετρ.	"	"	110.00.			
5066.	Τσαγκαράκη Μαρία Νικολ.	"	"	"	7.50.			
5067.	Λουτάκης Δημήτριος Ανδρ.	Αθήνα		"	28.50.			
5068.	Μαυράκος Σπυρίδων Ανανίας	Κ. Χωριό	Ιεράπετρα	"	41.50.			
5069.	Χριστοδουλάκη Σοφία Ηλίας.	Αθήνα		"	40.00			
5071.	Νικολαΐδου Μαρία Ιωάννη.	Κ. Χωριό	Ιεράπετρα	"	5.00.			
5072.	Βογιατζή Αικατερίνη χα Ηλίας	Αθήνα Ζωγράφου	Μαιζώνος 18.	"	39.70			
5073.	Αφεντζάκης Κων/νος Γεωργίου.	Επισκοπή	Ιεράπετρα	"	120.00.			
5074.	Βουζουνεράκης Μάρκος Ιωάν.	Κ. Χωριό	"	"	38.50.			
	Σε μεταφορά.				1695.50			

ΚΤΗΜΑΤΟΛΟΓΙΚΟΙ ΠΙΝΑΚΕΣ

σελίδα 2η

ΠΕΡΙΟΧΗ: ΥΖΑ ΚΛΑΔΟΣ: Κ181-Υ386 (Κ188-Κ192.3, Π19-Υ386)

αριθ. αγροτ.	ονοματεπώνυμο κ' όν π.	τόπος διαμον.	κοινότ.	είδος κτήματος	εμβαδόν	τιμή μονάδος	αξία	σύνολο
	Από μεταφορά.				1695.50.			
5075	Αποστολάκης Ιωάν. Ηλίας.	Π. Χωριό	Ιεράπετρα	ελαιών.	21.00.			
5076.	Μαχά Μαρία χα Ιωάννη	Κ. Χωριό	"	"	27.00			
5077	" " " "	"	"	"	25.50			
5080.	Τριγάκης Μάρκος Ηλίας.	"	"	"	67.00.			
5082.	Μετάκης Κων/νος Νικολ.	"	"	"	28.00.			
5083.	Βενετσανάκη Σταυρούλα Νικολ.	"	"	"	3.00.			
5084	Αφεντζάκης Αριστείδης Ηλίας	"	"	"	39.50			
5085.	Μαυρόλιακος Ιωάννης Γεωργίου	"	"	"	70.50			
5086.	Ταγάς Δημήτριος Ηλίας.	Ηράκλειο	Ροδολιούδου 18	"	37.00			
5087	Παπαδάκης Χαράλαμπ. Παύλου	Κ. Χωριό	Ιεράπετρ.	"	89.20.			
5089.	Θαλασσινού Μαρία χα Ιακώβου	Κ. Χωριό	Ιεράπετρα	ελαιών	75.00.			
5090.	Αφεντζάκης Αλέξανδ. Κων/νου	Μάλεμε Αθήνα	"	"	10.00.			
5092.	Θαλασσινού Μαρία χα Ιωάννη	Κ. Χωριό	"	"	110.00.			
5093.	Λιονάκης Ελευθέριος Γεωργίου	Ιεράπετρα	"	"	52.00.			
5094.	Αφεντζάκης Σπυρίδων Ηλίας.	"	"	"	31.50.			
5095	Μαλαμιτάκης Ιωάννης Μάρκου	Κ. Χωριό	"	"	33.00.			
5096.	Φαρσαδάκης Ανδρέας Ιωάννη.	Επισκοπή	"	"	114.30.			
5097.	Κρύνας Γεώργιος Μενέλαου	Βασιλική	"	"	13.50.			
5098.	Φραντζεσκάκη Ειρήνη Γεωργ.	Π. Χωριό	"	"	5.00.			
	Σε μεταφορά				2.547.50			

ΚΤΗΜΑΤΟΛΟΓΙΚΟΙ ΠΙΝΑΚΕΣ

σελίδα 3η

ΠΕΡΙΟΧΗ: ΥΖΑ ΚΛΑΔΟΣ: Κ181-Υ386 (Μ19-Υ386)

αριθ. αγροτ.	ονοματεπώνυμο κ' όν. π.	τόπος διαμον.	κοινότ.	είδος κτήματος	εμβαδόν	τιμή μονάδος	αξία	σύνολο
	Από μεταφορά				2.547.50			
5099.	Στεφανάκης Ιωάννης Νικολ.	Βαϊνιά	Ιεράπετρα	ελαιών	76.50.			
5100.	Ραχάνη Όλγα Χριστοφόρου	ΑΘΗΝΑ Π. Άρεως	Καλ/γοι	"	15.00.			
5101.	Μαυδάκου Δέσποινα χα Ιωάν	Κ. Χωριό	Ιεράπετρ	"	52.50.			
5102.	Αναστασιωτάκης Νικόλ. Ηλίου.	"	"	"	80.00.			
5103.	" " "	"	"	"	7.00.			
5104.	Πετράκη Μαρία Εμμανουήλ	"	"	"	38.00.			
5105.	Αδαμάκη Νίτσα Δημητρίου	Ιεράπετρα	"	"	27.50.			
5109.	Κληρονόμοι Μαναράκη Γεωργίου	Κ. Χωριό	"	"	34.50.			
5112.	Μενεγάκης Γεώργιος Ηλίου.	"	"	"	34.50.			
5113.	Κληρονόμοι Κοτανιτζάκη Ηλίου	Ιεράπετ.	"	"	28.50.			
5115.	Φαφουτάκης Γεώργιος Ιωάννη	Σητεία	"	"	11.00.			
5116.	Φαρσάς Σταμενιώνδας Γεωργ.	Ιεράπετ.	"	"	31.00.			
5117.	Κασσιού Μαρία Αλεξάνδρου	"	"	"	121.00.			
5118.	Αδαμάκη Χρυσή χα Ηλίου.	Κ. Χωριό	"	"	14.00.			
5119.	Περάκη Μαρίνα Αναστασίου	"	"	"	2.00.			
5123.	Μαυδάκου-Σπυριδάκη Νικολάου	"	"	"	106.60.			
5124.	Γράσσος Ανδρέας Ηλίου.	"	"	"	15.00			
5125.	Γραμματικάκης Γεώργ. Νικολ.	"	"	"	185.00.			
5126.	Δαφνιζάκης Μάρκος Εμμ/λου.	Σητεία	"	"	42.70			
5127.	Χαμηλός Γεώργιος Μιχαήλ	Κ. Χωριό	"	"	25.00.			
5128.	Μπαχλιτζανάκης Εμμαν. Ηλίου	Π. Χωριό	"	"	24.00.			
5129.	Στεφανάκης Ιωάν. Νικολ.	Βαϊνιά	"	"	30.00.			
	ΑΝΑΚΕΦΑΛΑΙΩΣΗ – ΠΡΟΕΚΤΙΜΗΣΗ		ΔΑΠΑΝΗΣ		3.548.80	400		1.419.520

ΕΛΛΗΝΙΚΗ ΔΗΜΟΚΡΑΤΙΑ
ΠΕΡΙΦΕΡΕΙΑ ΚΡΗΤΗΣ
1η ΔΕΚΕ/τ. 12ης ΠΥΔΕ

ΕΡΓΟ: ΑΡΔΕΥΤΙΚΑ ΔΙΚΤΥΑ ΙΕΡΑΠΕΤΡΑΣ
ΑΝΑΔΟΧΟΣ: ΑΘΗΝΑΪΚΗ ΤΕΧΝΙΚΗ Α.Ε.

ΚΤΗΜΑΤΟΛΟΓΙΚΟΣ ΠΙΝΑΚΑΣ ΑΠΑΛΛΟΤΡΙΩΣΕΩΝ

ΖΩΝΗ: Υ.Ζ.Α

ΚΛΑΔΟΣ: Κ176-Κ185
Τμήματα: Κ182-Υ358, Υ358-Κ185

Ο ΕΠΙΒΛΕΠΩΝ	ΕΘΕΩΡΗΘΗ	ΜΕΛΕΤΗΤΗΣ	ΑΘΗΝΑΪΚΗ ΤΕΧΝΙΚΗ
Γ. ΠΕΡΡΑΚΗΣ	Κ. ΠΑΤΕΡΑΚΗΣ Προϊστάμενος 1ης ΔΕΚΕ	Γ. ΜΠΑΛΑΣΚΑΣ	Ν. ΑΓΓΕΛΙΔΑΚΗΣ

1.4.88

ΚΤΗΜΑΤΟΛΟΓΙΚΟΙ ΠΙΝΑΚΕΣ

ΠΕΡΙΟΧΗ: Υ.Ζ.Α

ΚΛΑΔΟΣ: Κ176-Κ185 Τμήματα: Κ182-Υ358, Υ358-Κ185

σελίδα 1

αριθ. τεμαχ.	ονοματεπώνυμο κ' ον. π.	τόπος διαμονής	κοινότ.	είδος κτήματος	εμβαδό	τιμή μονάδος	αξία	σύνολο	παρατηρήσεις
5001	Δημόσιο		Κ. Χωριό	Δρόμος	—				
5002	Θαλασσινάκη Ιωάννα Σωτηρίου	Κ. Χωριό	"	Ελαιών Ποτιστικός	26,20				35x0,75
5003	Δερμιτζάκη Εμμανουήλ Γεωργίου	"	"	"	65,60				47x0,75+15x0,75/2+[illegible]
5004	[illegible] Φανή Γεωργίου	Ιεράπετρα	"	"	11,20				45x0,5/2
5005	Κοτσάκη Ευαγγελία Αντωνίου	[illegible] 8-10 [illegible] Αθήνα	"	"	8,0				20x0,8/2
5006	Ψαρουδάκη Ανδρέας Γεωργίου	Κ. Χωριό	"	"	34,0				6x2/2+28x2/2
5007	Δημόσιο		"	Δρόμος	—				
5008	[illegible] Καλλιόπη χήρα Εμμαν.	Κ. Χωριό	"	Ελαιών Ποτιστικός	60,0				20x2/2+40x2/2
5009	[illegible] Εμμανουήλ	Κ. Χωριό	"	"	12,0				12x2/2
5010	Δημόσιο		"	Ρέμα	—				
5011	Μεραμβελιωτάκη Εμμανουήλ Ιωάννη	Χανιά Κρήτης 27	"	Ελαιών Ποτιστικός	84,5				39x3/2+26x2/2
5012	Τζανιδάκη Μιχαήλ Μάρκου	Κ. Χωριό	"	"	6,0				6x1
5013	Πετράκη Αριστείδη Θεοδώρου	Κ. Χωριό	"	"	4,0				
5014	[illegible] Σοφία Γεωργίου	Ιεράπετρα	"	"	45,0				45x2/2
5015	[illegible] Γεώργιος Ιωάννη	Κ. Χωριό	"	"	58,0				27x2/2+31x1
5016	[illegible] Άννα Πέτρου	Αθήνα	"	"	93,7				39x(2,5+[illegible])/2+16x2/2
5017	Δημόσιο		"	Δρόμος	—				
5018	Τομαδάκη Ιωάννης Χαραλάμπους	Περιστέρι Αθήνα [illegible] 17	"	χέρσο	11,0				11x2/2
5019	Τομαδάκη Ιωάννης Χαραλάμπους	"	"	"	10,0				5x2
5020	Τομαδάκη Ιωάννης Χαραλάμπους	"	"	Ελαιών Ποτιστικός	77,0				44x(2+1,5)/2
5021	Τομαδάκη [illegible] Παύλου	Κ. Χωριό	"	"	15,0				20x1,5/2
5022	Δημόσιο		"	Δρόμος	—				
5023	Μαυροματάκη Γεώργιος Εμμανουήλ	Ρόδου 15 Ηράκλειο	"	Ελαιών Ποτιστικός	53,0				53x1
5024	Κωνσταντάκη Δέσποινα χήρα Γεωργίου	Π. Χωριό	"	"	41,2				55x1,5/2

ΚΤΗΜΑΤΟΛΟΓΙΚΟΙ ΠΙΝΑΚΕΣ

ΠΕΡΙΟΧΗ : Υ.2.Α

ΚΛΑΔΟΣ : Κ176-Κ185 Τμήματα : Κ182-Υ358, Υ358-Κ185

σελίδα 2

αριθ. τεμαχ.	ονοματεπώνυμο κ' ον. π.	τόπος διαμονής	κοινότ.	είδος κτήματος	εμβαδό	τιμή μονάδος	αξία	σύνολο	παρατηρήσεις
5025	Ρουμελιωτάκη Αντώνιος Γεωργίου	Κ. Χωριό	Κ. Χωριό	Ελαιών Ποτιστικός	51,0				51x1
5026	Περάκη Μαρίνα Αναστασίου	Κ. Χωριό	"	"	44,5				14x1/2+50x1/2+25x1/2
5027	Δημόσιο		"	Ρέμα	—				
5028	Χατζημαρμιάκης Εμμανουήλ Γεωργίου	Αγ. Νικόλαος	"	Ελαιών Ποτιστικός	61,0				61x1
5029	Σταυράκη Δέσποινα χήρα Νικολάου	Ιεράπετρα	"	Χέρσο	49,0				49x1
5030	Καλαϊτζάκης Χαράλαμπος Γεωργίου	Π. Χωριό	"	Ελαιών Ποτιστικός	22,0				22x1
5031	Γεραγιαννάκης Γεώργιος Ιωάννη	Π. Χωριό	"	"	13,0				13x1
5032	Γεραγιαννάκης Μιχαήλ Ιωάννη	Π. Χωριό	"	"	11,0				22x1/2
5033	Κληρ. Γεραγιαννάκη Ιωάννη	Π. Χωριό	"	"	10,0				10x1
5034	Γεραγιαννάκης Μιχαήλ Ιωάννη	Π. Χωριό	"	"	10,0				17x1/2+3x1/2
5035	Δρακογιάννης Ανδρέας Ιωάννη	Π. Χωριό	"	"	41,0				22x1/2+30x1
5036	Ζυγάκης Νικόλαος Ιωάννη	Ιεράπετρα	"	"	6,0				12x1/2
5037	Δερμιτζάκη Μαρία Κων/νου	Επισκοπή	"	"	11,0				22x1/2
5038	Δερμιτζάκης Εμμανουήλ Αντωνίου	Επισκοπή	"	"	42,0				42x2/2
5039	Χαχλιαδάκης Νικόλαος Ιωάννη	Ιεράπετρα	"	"	63,0				28x(3+1,5)/2
5040	Σαμοραδαλάκης Ιωάννης Πέτρου	Επισκοπή	"	Θερμοκήπιο Πλαστ.	4,0				8x1/2
5041	Ιτζέλακης Εμμανουήλ Γεωργίου	Καβάλα	"	Ελαιών Ποτιστικός	4,0				8x1/2
5042	Αναστασιουδάκης Νικόλαος Εμμανουήλ	Επισκοπή	"	"	28,5				19x3/2
				Ελαιών Ποτιστικός	1112,4 x	400	444960		
				Χέρσο	70,0 x	300 =	21000		
				Θερμοκήπιο Πλαστ.	4,0 x	500 =	2000		
							467960		

ΓΙΑ ΤΗΝ ΥΠΗΡΕΣΙΑ

ΓΕΩΡΓΙΟΣ ΠΕΡΡΑΚΗΣ

1.4.88

ΘΕΩΡΗΘΗΚΕ

Γ. ΠΑΤΕΡΑΚΗΣ

ΕΛΛΗΝΙΚΗ ΔΗΜΟΚΡΑΤΙΑ ΠΕΡΙΦΕΡΕΙΑ ΚΡΗΤΗΣ 1η Δ.Ε.Κ.Ε. τ. 12η Π.Υ.Δ.Ε.	ΚΤΗΜΑΤΟΛΟΓΙΚΟ ΔΙΑΓΡΑΜΜΑ ΑΠΑΛΛΟΤΡΙΩΣΕΩΝ
ΣΥΝΤΑΞΗ ΚΤΗΜΑΤΟΛΟΓΙΟΥ ΤΟΥ ΕΡΓΟΥ ΑΡΔΕΥΤΙΚΑ ΔΙΚΤΥΑ ΠΕΡΙΟΧΗΣ ΙΕΡΑΠΕΤΡΑΣ ΚΡΗΤΗΣ	ΖΩΝΗ: Υ.Ζ.Α. ΚΛΑΔΟΣ: Κ17α - Κ185
ΜΕΛΕΤΗΤΗΣ: Γ. ΜΠΑΛΑΣΚΑΣ, ΤΟΠ. ΜΗΧΑΝΙΚΟΣ — ΑΘΗΝΑΪΚΗ ΤΕΧΝΙΚΗ Α.Ε.: Ν. ΑΓΓΕΛΙΔΑΚΗΣ, ΠΟΛΙΤΙΚΟΣ ΜΗΧΑΝΙΚΟΣ	ΗΜΕΡΟΜΗΝΙΑ: 1988 ΚΛΙΜΑΚΑ: 1:1000

ΚΤΗΜΑΤΟΛΟΓΙΚΟΙ ΠΙΝΑΚΕΣ

σελίδα 1η

ΠΕΡΙΟΧΗ: ΥΖΑ ΚΛΑΔΟΣ: Κ176 - Κ185 (Κ182-Υ358, Υ358-Κ185)

αριθ. αγροτ.	ονοματεπώνυμο κ' όν. π.	τόπος διαμον.	κοινότ.	είδος κτήματος	εμβαδόν	τιμή μονάδος	αξία	σύνολο
5002.	Θαλασσινός Ιάκωβος Ζαχαρίου	Κ. Χωριό	Ιεράπετρα	ελαιών	26.20			
5003.	Δαμιεζάκης Ηλίου Γεωργίου	"	"	"	65.60			
5004	Παπαμανουσάκη Φανή Γεωργίου	Ιεράπετ.	"	"	11.20			
5005.	Κριτάκης Ευάγγελος Αντωνίου	Αθήνα Κυψέλη	Σκαλιώτου 8-10	"	8.00			
5006.	Φαραδάκης Ανδρέας Γεωργ.	Κ. Χωριό	Ιεράπετ.	"	34.00.			
5008.	Κοκκινάκη Καλλιόπη χα Ηλίου	"	"	"	60.00.			
5009.	Μπαρδάκης Σπυρίδων Ηλίου.	"	"	"	12.00.			
5011.	Μεγαλοβρυσιωτάκης Ηλίου Ιωάν.	Χανιά	Αριάδνης 27	"	84.50.			
5012.	Τζανιδάκης Μιχαήλ Μάρκου	Κ. Χωριό	Ιεράπετ.	"	6.00.			
5013.	Πετάσης Αριστείδης Θεοδώρου	"	"	"	4.00.			
5014.	Κοζυράκη Σοφία Γεωργίου	Ιεράπετ.	"	"	45.00.			
5015.	Λαμπουσιανουδάκης Γεωργ. Ιωάν.	Κ. Χωριό	"	"	58.00.			
5016.	Καλιονταίρου Άννα Πέτρου	Αθήνα	-	"	93.70			
5018.	Τσιγαδάκης Ιάκωβος Χαραλάμπους	Αθήνα Μαρούσι	Μενελάου 12	Χέρσο	11.00.			
5019.	" " "	"	"	"	10.00.			
5020.	" " "	"	"	ελαιών	77.00			
5021.	Τσιγαδάκη Δέσποινα Πολυβίου	Κ. Χωριό	Ιεράπετρα	"	15.00.			
5023.	Μπαρμπαρούσης Γεώργιος Ηλίου.	Ηράκλειο	Ρόδου 15	"	53.00.			
5024	Κωνσταντινάκη Δέσποινα χα Γεωργ.	Μ. Χωριό	Ιεράπετρα	"	41.20.			
5025.	Ρακκαλιωτάκης Ανδρ. Γεωργ.	Κ. Χωριό	"	"	51.00.			
5026.	Πετράκη Μαρία Αναστασίου	Κ. Χωριό	"	"	44.50.			
5028.	Χατζημαρκάκης Ηλίου Γεωργ.	Αγ. Νικόλ.		"	61.00.			
5029.	Σπαρτάκη Δέσποινα χα Νικολ.	Ιεράπετ.	Ιεράπετ.	~~Χέρσο~~	49.00.			
	Σε μεταφορά.				920.90.			

ΚΤΗΜΑΤΟΛΟΓΙΚΟΙ ΠΙΝΑΚΕΣ

σελίδα 2η

ΠΕΡΙΟΧΗ: ΥΖΑ ΚΛΑΔΟΣ: Κ176 - Κ185 (Κ182-Υ358, Υ358-Κ185)

αριθ. αγροτ.	ονοματεπώνυμο κ' όν. π.	τόπος διαμον.	κοινότ.	είδος κτήματος	εμβαδόν	τιμή μονάδος	αξία	σύνολο
	Από μεταφορά.				920.90			
5030	Καραϊτζάκης Χαραλαμπ. Γεωργ.	Π. Χωριό	Ιεράπετρα	ελαιών	22.00.			
5031.	Γεωργιουδάκης Γεώργ. Ιωάννη	"	"	"	13.00.			
5032.	Γεωργιαννάκης Μιχαήλ Ιωάννη	"	"	"	11.00			
5033.	Κληρονόμοι Γεωργιαννάκη Ιωάννη	"	"	"	10.00.			
5034.	Γεωργιαννάκης Μιχαήλ Ιωάννη	"	"	"	10.00.			
5035.	Δραγανάκης Ανδρέας Ιωάννη	"	"	"	41.00.			
5036.	Ζυράκης Νικόλ. Ιωάννη	Ιεράπετρα	"	"	6.00.			
5037.	Δαμιζάκης Μάρκος Εμμ/ίου	Σητεία	"	"	11.00			
5038.	Δαμιζάκης Ηλίου Αντωνίου	"	"	"	42.00.			
5039.	Χαλκιαδάκης Νικόλαος Ιωάννη	Ιεράπετρα	"	"	63.00.			
5040.	Σαμπροβαλάκης Ιωάννης Παναγ.	Σητεία	"	δερμοτόπιο	4.00.			
5041.	Τεζεκαράς Ηλίου Γεωργίου	Καβούσι		ελαιών	4.00			
5042.	Αναγνωστάκης Νικόλ. Ηλίου.	Σητεία	Ιεράπετρα	"	28.50.			
			ΣΥΝΟΛΟ		1186.40			
			ΑΝΑΚΕΦΑΛΑΙΩΣΗ -		ΠΡΟΕΚΤΙΜΗΣΗ		ΔΑΠΑΝΗΣ.	
				ελαιών	1112.40	400	444960	
				Χέρσο	70.00	300	21.000.	
				δερμοτόπιο	4.00	500	2.000.	
						ΣΥΝΟΛΟ	467.960	

ΠΟΛΕΟΔΟΜΙΑ

ΑΠΟΦΑΣΕΙΣ

Αριθ. Χ 5296/88 (2)

Τροποποίηση όρων δόμησης του εγκεκριμένου σχεδίου του Δήμου Καλαβρύτων για την απαπεράτωση του Πολιτιστικού Κέντρου (Γιαπί).

Ο ΝΟΜΑΡΧΗΣ ΑΧΑΪΑΣ

Έχοντας υπόψη:

1. Τις διατάξεις του Ν.Δ/τος της 17.7.1923 όπως μεταγενέστερα τροποποιήθηκαν και συμπληρώθηκαν και ειδικότερα το άρθρο 9.
2. Τις διατάξεις του Α.Ν. 314, 1966 (ΦΕΚ 47/Α) όπως τροποποιήθηκαν και συμπληρώθηκαν με το υπ' αριθμ. 1018/71 (ΦΕΚ 220/Α) Ν.Δ/γμα και με τις παρ. 3 του άρθρου 34 του Ν. 1577/85 (ΦΕΚ 210/Α).
3. Τις διατάξεις του υπ' αριθμ. 183/88 Π.Δ/τος (ΦΕΚ 70/Α) και ειδικότερα το άρθρο 2.1.
4. Το πρακτικό 10/θέμα 1ο γνωμοδότηση του Συμβουλίου Χωροταξίας Οικισμού και Περιβάλλοντος Νομού Αχαΐας.
5. Τη Χ.Ε. 134/87 απόφαση Νομάρχη Αχαΐας που καθορίζει και τροποποιεί όρους και περιορισμούς δόμησης του οικισμού Καλαβρύτων.
6. Τη Χ. 3473/88 Απόφαση Νομάρχη Αχαΐας που τροποποιεί τη Χ.Ε. 134/87 απόφαση.
7. Την υπ' αριθμ. 81/88 γνωμοδότηση του Δημοτικού Συμβουλίου του Δήμου Καλαβρύτων, αποφασίζουμε:

Άρθρο 1.

Εγκρίνεται η τροποποίηση των όρων δόμησης για την αποπεράτωση μόνο του Πολιτιστικού Κέντρου (Γιαπί) που βρίσκεται στην Πλατεία Πετιμεζαίων του Δήμου Καλαβρύτων, ως ακολούθως:

α) Τα ανοίγματα της οικοδομής σύμφωνα με το Γ.Ο.Κ. 1985.

β) Υποχώρηση και διάσπαση του όγκου της οικοδομής σύμφωνα με το ΓΟΚ 1985.

Άρθρο 2.

Η παρούσα ισχύει από την ημέρα υπογραφής της σύμφωνα με το άρθρο 37 του 3200/55 «περί διοικητικής αποκεντρώσεως».

Η απόφαση αυτή να δημοσιευθεί στην Εφημερίδα της Κυβερνήσεως.

Πάτρα, 23 Ιουνίου 1988
Με εντολή Νομάρχη
Ο Προϊστάμενος
Π. ΓΟΥΝΑΡΟΠΟΥΛΟΣ

Αριθ. ΤΠ-ΠΕ 2788 (3)

Χαρακτηρισμός οικοπέδου Α.Κ. 483, στο οικοδομικό τετράγωνο 65 στα Λευκόγεια, ως χώρος πρασίνου, Ν. Δράμας.

Ο ΝΟΜΑΡΧΗΣ ΔΡΑΜΑΣ

Έχοντας υπόψη:

1. Τις διατάξεις του Ν.Δ/τος της 17ης Ιουλίου 1923 όπως μεταγενέστερα τροποποιήθηκαν και συμπληρώθηκαν και ειδικότερα τα άρθρα 3 και 70.
2. Τις διατάξεις του Α.Ν. 314/1968 (ΦΕΚ 47Α) όπως τροποποιήθηκαν και συμπληρώθηκαν με το υπ' αριθ. 1018/71 Ν.Δ/γμα (ΦΕΚ 220/Α) και με την παρ. 3 του άρθρου 34 του Ν. 1577/85 (ΦΕΚ 210/Α).
3. Τις διατάξεις του υπ' αριθ. 183/86 Π.Δ/τος (ΦΕΚ 70/Α) και ειδικότερα το άρθρο 1 (παρ. α).
4. Την υπ' αριθμ. 60/88 γνωμοδότηση του κοινοτικού Συμβουλίου Λευκογείων.
5. Την υπ' αριθμ. 4/11/6.6.1988 γνωμοδότηση του Συμβουλίου Χωροταξίας, Οικισμού και Περιβάλλοντος, νομού Δράμας.
6. Το Ν. 1735/87 και ειδικότερα το άρθρο 22 παρ. 7 και όπως ορίστηκε με τη Γ4δ/15883/8.2.87 απόφαση του Υπουργού Προεδρίας της Κυβέρνησης και Υπουργού ΠΕ.ΧΩ.Δ.Ε., αποφασίζουμε:

Άρθρο 1.

Εγκρίνουμε το χαρακτηρισμό του οικοπέδου Α.Κ. 483 στο οικοδομικό τετράγωνο 65 στα Λευκόγεια, ως χώρο πρασίνου όπως εμφανίζεται στο συνημμένο τοπογραφικό διάγραμμα σε κλίμακα 1:1.000.

Άρθρο 2.

Η ισχύς της παρούσας απόφασης αρχίζει από τη δημοσίευση στην Εφημερίδα της Κυβερνήσεως.

Το τοπογραφικό διάγραμμα θα αναρτηθεί στο γραφείο του Τμήματος Πολεοδομίας και Πολ. Εφαρμογών Ν. Δράμας - Διοικητήριο, 5ος όροφος από σήμερα και για δεκαπέντε (15) ημέρες.

Η απόφαση αυτή να δημοσιευθεί στην Εφημερίδα της Κυβερνήσεως.

Δράμα, 28 Ιουνίου 1988
Ο Νομάρχης
ΠΑΝΑΓΙΩΤΗΣ ΜΑΥΡΙΔΗΣ

Αριθ. ΤΠ-ΠΕ 2789 (4)

Διατήρηση της οδού με αρ. κτ. 74 στο Ο.Τ. 10 στα Λευκόγεια, ως προ του 1923.

Ο ΝΟΜΑΡΧΗΣ ΔΡΑΜΑΣ

Έχοντας υπόψη:

1. Τις διατάξεις του Ν.Δ/τος της 17ης Ιουλίου 1923 όπως μεταγενέστερα τροποποιήθηκαν και συμπληρώθηκαν και ειδικότερα τα άρθρα 3, 9, 20 και 70.
2. Τις διατάξεις του Ν. 1577/85 (ΦΕΚ 210/Α) και ειδικότερα τα άρθρα 2 και 8.
3. Τις διατάξεις του Α.Ν. 314/1968 (ΦΕΚ 47Α) όπως τροποποιήθηκαν και συμπληρώθηκαν με το υπ' αριθ. 1018/71 Ν.Δ/γμα (ΦΕΚ 220/Α) και με την παρ. 3 του άρθρου 34 του Ν. 1577/85 (ΦΕΚ 210/Α).
4. Τις διατάξεις του υπ' αριθ. 183/86 Π.Δ/τος (ΦΕΚ 70/Α) και ειδικότερα το άρθρο 1 (παρ. α').
5. Τη βεβαίωση του Προέδρου της Κοινότητας Λευκογείων αριθ. πρ. 513/16.5.88.
6. Την υπ' αριθμ. 4/12/6.6.1988 θετική γνωμοδότηση του Συμβουλίου Χωροταξίας, Οικισμού και Περιβάλλοντος, νομού Δράμας.
7. Τη διανομή οικοπέδων του Υπουργείου Γεωργίας στα Λευκόγεια.
8. Το Ν. 1735/87 και ειδικότερα το άρθρο 22 παρ. 7 και όπως ορίστηκε με την Γ4δ/15883/1903/8.2.87 απόφαση του Υπουργού Προεδρίας της Κυβέρνησης και Υπουργού ΠΕ.ΧΩ.Δ.Ε., αποφασίζουμε:

Αναγνωρίζουμε την οδό με αριθ. κτημ. 74 στο οικοδομικό τετράγωνο 10 στα Λευκόγεια ως προ του 1923 και τη διατηρούμε όπως εμφανίζεται στο τοπογραφικό διάγραμμα που συντάχθηκε από την αρχ. μηχ. Καρρά - Ξανθοπούλου Παυλίνα σε κλίμακα 1:500.

Η ανάρτηση του παραπάνω διαγράμματος θα γίνει στα γραφεία του Τμ. Πολεοδομίας και Πολ/κών Εφαρμογών Ν. Δράμας για δεκαπέντε μέρες από την υπογραφή της παρούσας.

Η απόφαση αυτή να δημοσιευθεί στην Εφημερίδα της Κυβερνήσεως.

Δράμα, 28 Ιουνίου 1988
Ο Νομάρχης
ΠΑΝΑΓΙΩΤΗΣ ΜΑΥΡΙΔΗΣ

Αριθ. ΤΠ-ΠΕ 2468 (5)

Χαρακτηρισμός της οδού Πετρούσα-Σταυρός Πετρούσας ως κοινοτική.

Ο ΝΟΜΑΡΧΗΣ ΔΡΑΜΑΣ

Έχοντας υπόψη:

1. Τις διατάξεις του Ν. 3200/55 και το Ν.Δ. 532/72 «περί διοικητικής αποκέντρωσης».
2. Τις διατάξεις του Α.Ν. 314/68 «περί παροχής αρμοδιοτήτων στον Υπουργό Β. Ελλάδας και τους Νομάρχες» όπως τροποποιήθηκε με το Ν.Δ. 1018/71.
3. Τις διατάξεις του Ν.Δ. 17.7.23 «περί σχεδίων πόλεων κ.λπ.».
4. Τις διατάξεις του Ν. 1577/18.12.1985 «περί Γ.Ο.Κ.».
5. Το Π.Δ. της 24.5.85 «για όρους δόμησης εκτός σχεδίου» ΦΕΚ 270/31.5.85.
6. Την εισήγηση του Προϊσταμένου του ΤΠ-ΠΕ Ν. Δράμας.
7. Την απόφαση του Κοιν. Συμβουλίου Πετρούσας αρ. 42/88.
8. Τη γνωμοδότηση του Συμβουλίου ΠΕ.ΧΩ.Δ.Ε. 3/9/23.5.88, αποφασίζουμε:

Χαρακτηρίζουμε ως κοινοτική την οδό που συνδέει την Κοινότητα Πετρούσας με το Σταυρό Πετρούσας για το τμήμα που βρίσκεται εκτός των ορίων των οικισμών, όπως σημειώνεται στο τοπογραφικό διάγραμμα.

Η παρούσα απόφαση να δημοσιευθεί στην Εφημερίδα της Κυβερνήσεως.

Δράμα, 28 Ιουνίου 1988
Ο Νομάρχης
ΠΑΝΑΓΙΩΤΗΣ ΜΑΥΡΙΔΗΣ

ΑΠΟ ΤΟ ΕΘΝΙΚΟ ΤΥΠΟΓΡΑΦΕΙΟ